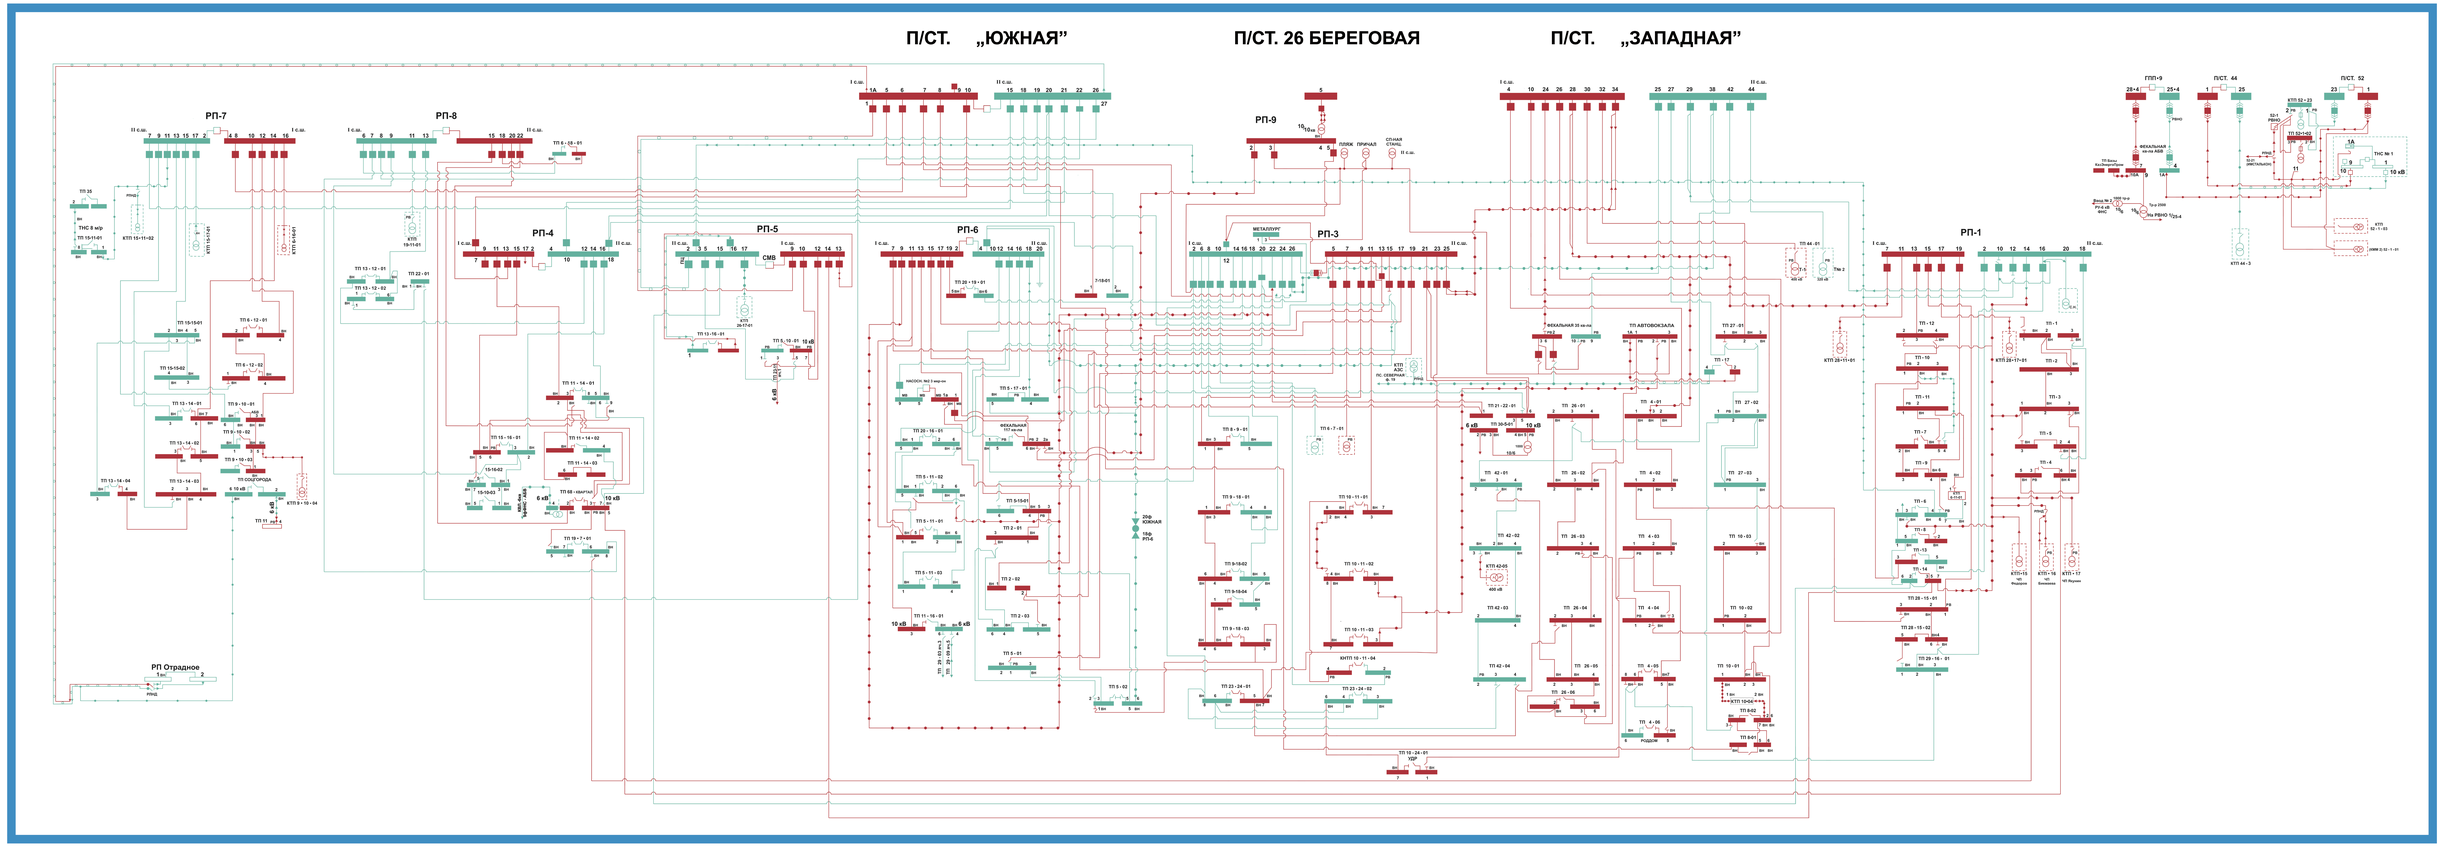
П/СТ. „ЮЖНАЯ"
П/СТ. 26 БЕРЕГОВАЯ
П/СТ. „ЗАПАДНАЯ"
РП-7
РП-8
РП-4
РП-5
РП-6
РП-9
РП-3
РП-1
ГПП-9
П/СТ. 44
П/СТ. 52
РП Отрадное
МЕТАЛЛУРГ
ПЛЯЖ
ПРИЧАЛ
СОЛНАЧ СТАНЦ
ФЕКАЛЬНАЯ 35 кв.м.
ТП АВТОВОКЗАЛА
ФЕКАЛЬНАЯ 100 кв.м.
ФЕКАЛЬНАЯ 40 кв.м.
ТП СОЛГОРОДА
ТП «КВАРТАЛ»
ТНС 8 мкр
ТНС № 1
ТНС 2
ТП 35
ТП 10-24-01
УОР
ТП 26-26
ТП 26-05
ТП 4-06
РОДДОМ
ТП 4-05
ТП 9-02
ТП 9-01
ТП 29-16-01
ТП 29-15-01
ТП 29-15-02
ТП 28-15-01
ТП 28-15-02
ТП 42-03
ТП 42-04
ТП 42-01
ТП 42-02
ТП 42-05
ТП 21-22-01
ТП 30-54-1
ТП 26-01
ТП 26-02
ТП 26-03
ТП 26-04
ТП 4-01
ТП 4-02
ТП 4-03
ТП 4-04
ТП 27-01
ТП 27-02
ТП 27-03
ТП 10-03
ТП 10-02
ТП 10-01
ТП 44-01
ТП 23-24-01
ТП 23-24-02
ТП 10-11-01
ТП 10-11-02
ТП 10-11-03
ТП 10-11-04
ТП 8-9-01
ТП 8-18-01
ТП 8-18-02
ТП 8-18-03
ТП 8-18-04
ТП 5-01
ТП 5-02
ТП 5-11-01
ТП 5-11-02
ТП 5-11-03
ТП 5-17-01
ТП 5-15-01
ТП 2-01
ТП 2-02
ТП 2-03
ТП 11-16-01
ТП 11-14-01
ТП 11-14-02
ТП 11-14-03
ТП 15-16-01
ТП 15-16-02
ТП 15-16-03
ТП 20-16-01
ТП 20-19-01
ТП 19-7-01
ТП 13-16-01
ТП 5-10-01
ТП 13-12-01
ТП 13-12-02
ТП 22-01
ТП 6-12-01
ТП 6-12-02
ТП 6-13-01
ТП 15-15-01
ТП 15-15-02
ТП 13-14-01
ТП 13-14-02
ТП 13-14-03
ТП 13-14-04
ТП 9-16-01
ТП 9-16-02
ТП 9-16-03
ТП 11-1
ТП 6-7-01
